


# ΕΦΗΜΕΡΙΣ ΤΗΣ ΚΥΒΕΡΝΗΣΕΩΣ
## ΤΗΣ ΕΛΛΗΝΙΚΗΣ ΔΗΜΟΚΡΑΤΙΑΣ

| ΑΘΗΝΑ<br>12 ΔΕΚΕΜΒΡΙΟΥ 1991 | ΤΕΥΧΟΣ ΤΕΤΑΡΤΟ | ΑΡΙΘΜΟΣ ΦΥΛΛΟΥ<br>909 |
|---|---|---|


## ΠΟΛΕΟΔΟΜΙΑ
### ΑΠΟΦΑΣΕΙΣ

Αριθ. 4180

Τροποποίηση ρυμοτομικού σχεδίου Αξιούπολης (Σύνολο εντοπισμένων τροποποιήσεων μικράς σημασίας).

Ο ΝΟΜΑΡΧΗΣ ΚΙΛΚΙΣ

Έχοντας υπόψη:

1. Τις διατάξεις του από 17.7.1923 Ν.Δ. «περί σχεδίων πόλεων και κωμών του Κράτους», όπως τροποποιήθηκε και συμπληρώθηκε μεταγενέστερα.

2. Τις διατάξεις του Ν. 3200/55 «περί διοικητικής αποκεντρώσεως», όπως τροποποιήθηκαν και συμπληρώθηκαν μεταγενέστερα με το Ν.Δ. 532/70.

3. Τις διατάξεις του Α.Ν. 314/68, όπως τροποποιήθηκαν και συμπληρώθηκαν με το Ν.Δ. 1018/71.

4. Το Π.Δ. 17.6/29.7.88 (ΦΕΚ 546Δ) περί εγκρίσεως Πολ. Μελ. Αξιούπολης.

5. Την οικ. ΕΠΑ 40/25.5.89 απόφαση Νομάρχη Κιλκίς, για την αναθεώρηση του υφισταμένου ρυμοτομικού σχεδίου.

6. Την με αρ. πρ. 887/9ο/4.7.91 εισήγηση του Τ.Π. Π.Ε. Κιλκίς για το θέμα προς το Σ.ΠΕ.ΧΩ.ΔΕ Ν. Κιλκίς.

7. Τις υπ' αρ. 57/91(ιβ), 78/90(ια), 79/90(ι), 43/91(η,θ,α,ζ,στ,γ,δ), 77/90(ε), 45/90(β), αποφάσεις του Δημοτικού Συμβουλίου Αξιούπολης.

8. Το 4ο θέμα του 6ου πρακτικού της συνεδρίας της 6.7.91 του Συμβ. ΠΕ.ΧΩ.ΔΕ Ν. Κιλκίς, αποφασίζουμε:

Εγκρίνουμε την τροποποίηση του ρυμοτομικού σχεδίου Αξιούπολης, όπως στα συνημμένα διαγράμματα, από τον προϊστάμενο του Τ.Π. Π.Ε. Κιλκίς Κυρωμένα.

Η απόφαση αυτή να δημοσιευθεί στην Εφημερίδα της Κυβερνήσεως.

Κιλκίς, 30 Οκτωβρίου 1991

Ο Νομάρχης
ΙΩΑΝ. ΕΜΜΑΝΟΥΗΛΙΔΗΣ

ΥΠΟΜΝΗΜΑ

ΤΟΠΟΓΡΑΦΙΚΟ ΔΙΑΓΡΑΜΜΑ Ο.Τ. 7

Αξιούπολη


ΑΝΑΘΕΩΡΗΣΗ 1988 — ΚΛΙΜΑΚΑ 1:200

ΤΑΣΟΣ Κ. ΜΑΥΡΟΠΟΥΛΟΣ






ΒΕΒΑΙΩΣΗ

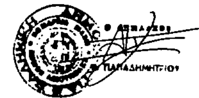

6 53 54 55 56 57 58 7 59 21 24 25 26 27 1β

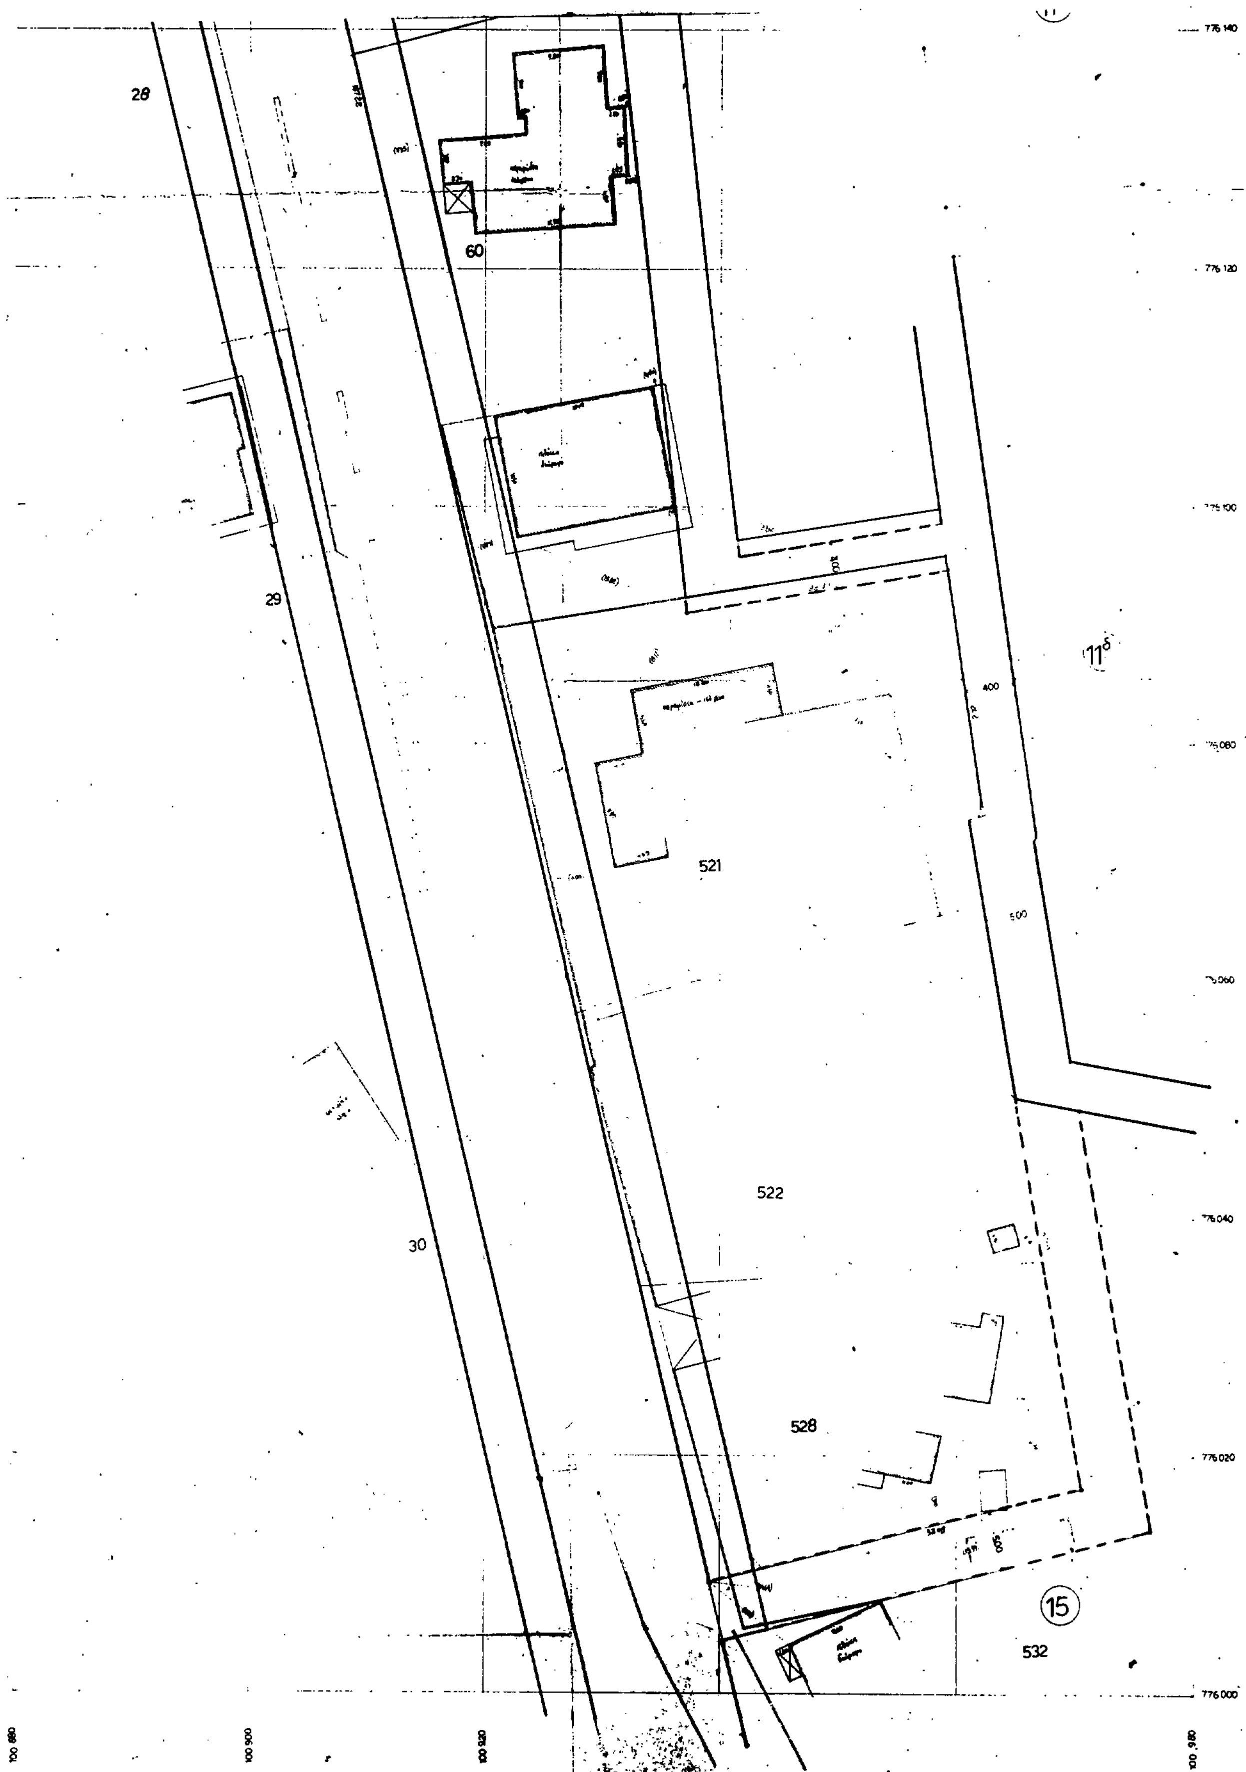

28
60
29
521
11δ
400
500
522
30
528
15
532
776 140
776 120
776 100
776 080
776 060
776 040
776 020
776 000
100 880
100 900
100 920
100 980

ΥΠΟΜΝΗΜΑ

——— ισχύουσα οικοδομική κ' ρυμοτομική γραμμή

– – – προτεινόμενη για κατάργηση οικοδομική γραμμή

——— (νέα) προτεινόμενη οικοδομική γραμμή

40β.

ΓΕΩΡΓΙΟΣ Σ. ΜΟ... ΔΙΠΛΩΜ. ΑΡΧΙΤΕΚΤΩΝ ... ΠΟΛΥΤΕΧΝΕΙΟΥ ... ΜΕΛΟΣ Τ.Ε.Ε. ... ΑΞΙΟΥΠΟΛΗ ΚΙΛΚΙΣ

ΓΟΥΤΖΙΟΣ ΑΛΕΞΑΝΔΡΟΣ ΑΡΧΙΤΕΚΤΩΝ ΜΗΧΑΝΙΚΟΣ

Γ122 Γ121 Γ118 Γ112 Γ111 Γ113 Γ110

πεζόδρομος

ΓΙΓΑ ΦΕΡΑΙΟΥ

1:1000


ΒΕΒΑΙΩΣΗ


Βεβαιούται ότι το παρόν τοπογραφικό διάγραμμα ανηρτήθη σε δημοτικό κατάστημα επί 15νθήμερο και συνοδεύει την αριθ. 57/91 απόφαση Δημοτικού Συμβουλίου.

... 2-5-1991

Ο ΔΗΜΑΡΧΟΣ

...ΑΝΝΗΣ ΠΟΛΥΧΡΟΝΙΔΗΣ

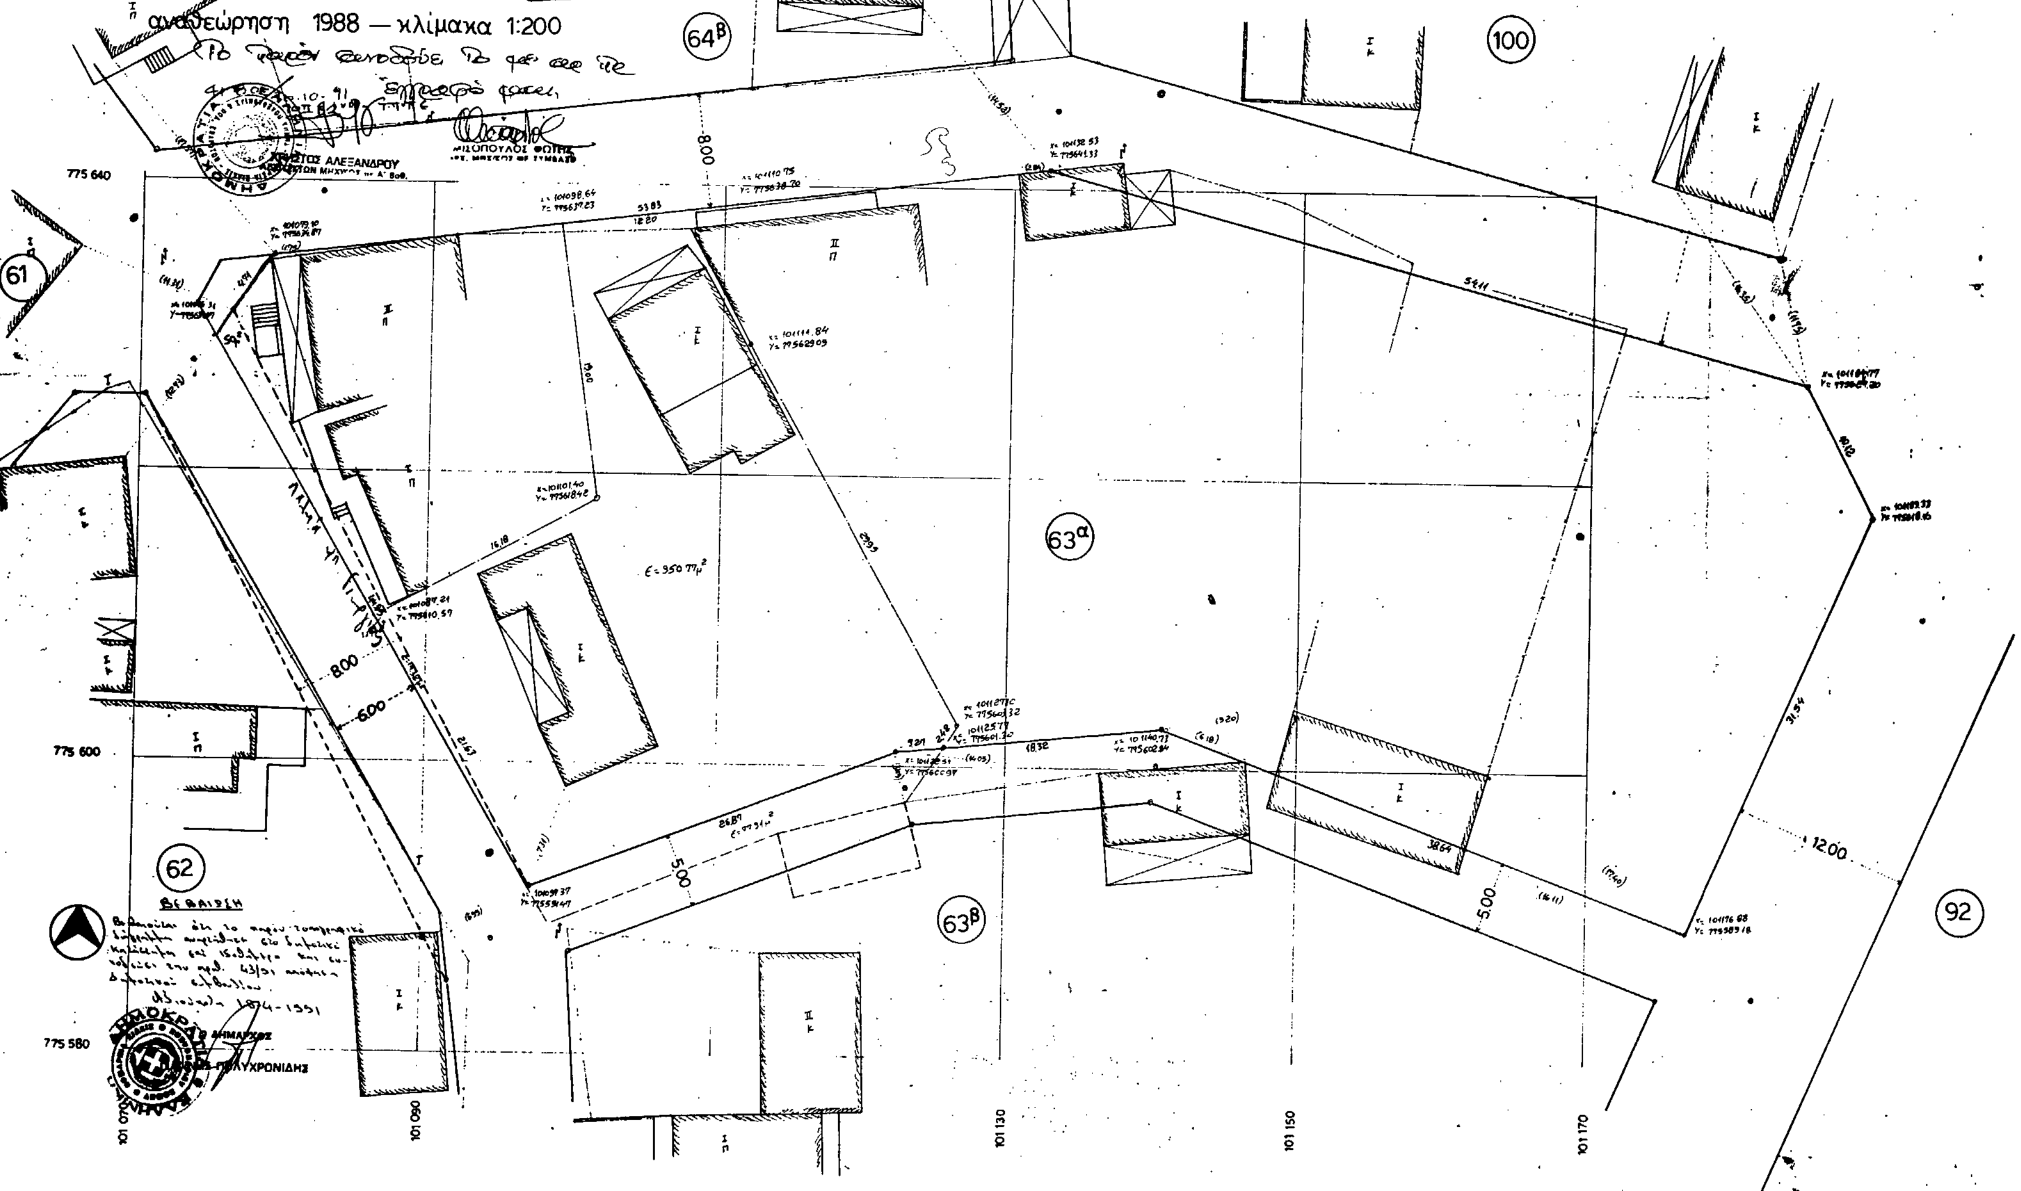
ΤΟΠΟΓΡΑΦΙΚΟ ΔΙΑΓΡΑΜΜΑ Ο.Τ. 63α
οικοπέδου
στην ΑΞΙΟΥΠΟΛΗ
αναθεώρηση 1988 — κλίμακα 1:200
ΓΕΩΡΓΙΟΣ Χ. ΑΛ...ΟΥ
ΠΟΛΥΤΕΧΝΙΚΗΣ ΣΧΟΛΗΣ Α. Π. Θ.
Α.Φ.Μ. 41435061
ΥΠΟΜΝΗΜΑ
64β
100
63α
63β
61
62
92
Ε = 950 τ.μ.
8.00
6.00
5.00
12.00
ΒΕΒΑΙΩΣΗ
775 640
775 600
775 580
101 070
101 090
101 130
101 150
101 170

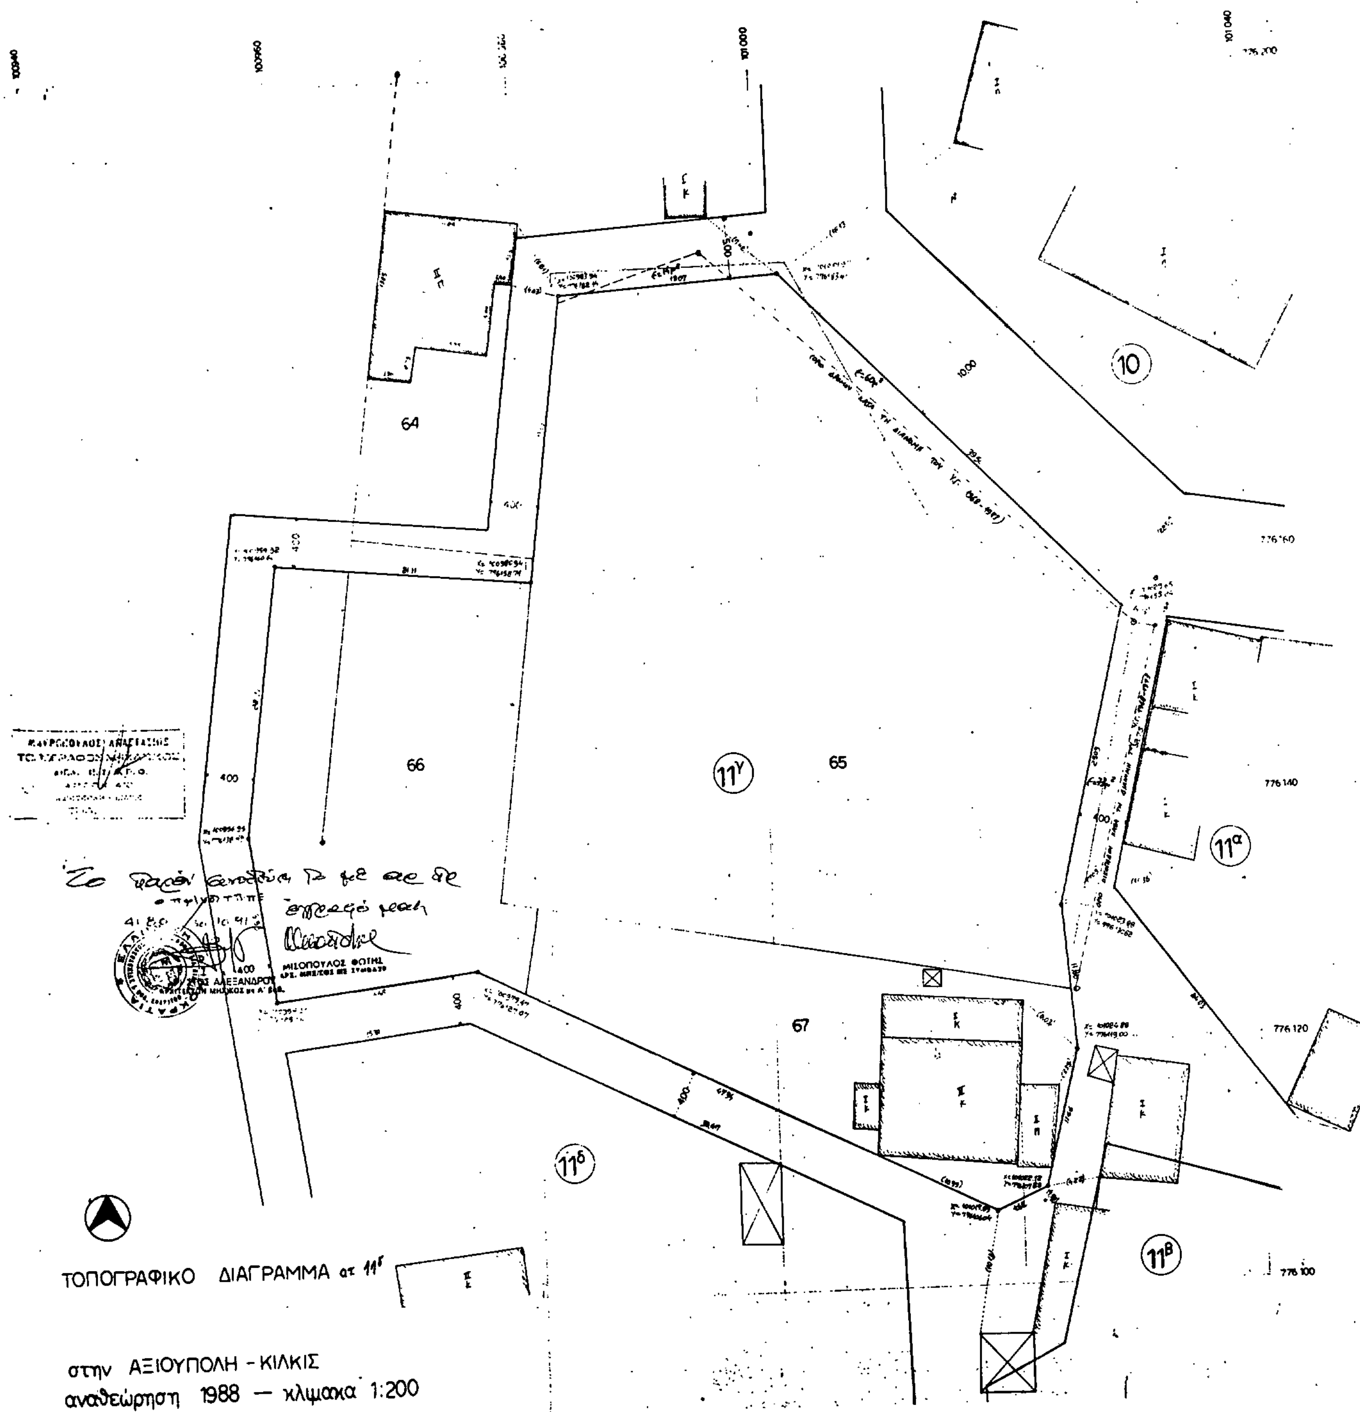
64
66
65
67
(10)
11γ
11α
11β
11δ
ΤΟΠΟΓΡΑΦΙΚΟ ΔΙΑΓΡΑΜΜΑ οτ 11γ
στην ΑΞΙΟΥΠΟΛΗ - ΚΙΛΚΙΣ
αναθεώρηση 1988 — κλίμακα 1:200
ΜΙΣΟΠΟΥΛΟΣ ΦΩΤΗΣ

## ΑΞΙΟΥΠΟΛΗ ΚΙΛΚΙΣ



ΚΛΙΜ. 1:1000

ΒΕΒΑΙΩΣΗ

[illegible] 79/90 [illegible]

[illegible] 23-5-1990

Ο ΔΗΜΑΡΧΟΣ

[illegible] 4180 / 30.10.91 [illegible]

ΧΡΗΣΤΟΣ ΑΛΕΞΑΝΔΡΟΥ
ΑΡΧΙΤΕΚΤΩΝ ΜΗΧΑΝΙΚΟΣ

Απόσπασμα από την αναθεώρηση σχεδίου πόλεως ΑΞΙΟΥΠΟΛΗΣ

Ο ΜΗΧΑΝΙΚΟΣ

ΜΑΡΙΑ Σ. ΕΥΘΥΜΙ[illegible]

ΑΞΙΟΥΠΟΛΗ ΚΙΛΚΙΣ



ΚΛΙΜΑΞ 1:1000

Το παρόν συντάσσει το με αρ. 418/ /30.10.91 έγγραφό μου



ΧΡΗΣΤΟΣ ΑΛΕΞΑΝΔΡΟΥ
ΑΡΧΙΤΕΚΤΩΝ ΜΗΧΑΝΙΚΟΣ με Α' βαθ.

ΑΡΧ. ΜΗΧΑΝΙΚΟΣ ΜΕ ΣΥΜΒΑΣΗ

ΒΕΒΑΙΩΣΗ

Βεβαιούται ότι το παρόν τοπογραφικό διάγραμμα αναρτήθηκε στο δημοτικό κατάστημα και ... και συνάδει στην αριθ. 79/90 απόφαση δημοτικού συμβουλίου

Αξιούπολη 23-5-1990

Ο ΔΗΜΑΡΧΟΣ



ΣΑΓΜΑΤΟΠΟΥΛΟΣ

Απόσπασμα από την αναθεώρηση σχεδίου πόλεως ΑΞΙΟΥΠΟΛΗΣ

Ο
ΜΗΧΑΝΙΚΟΣ

ΜΑΡΙΑ Σ. ...

ΑΠΟ ΤΟ ΕΘΝΙΚΟ ΤΥΠΟΓΡΑΦΕΙΟ